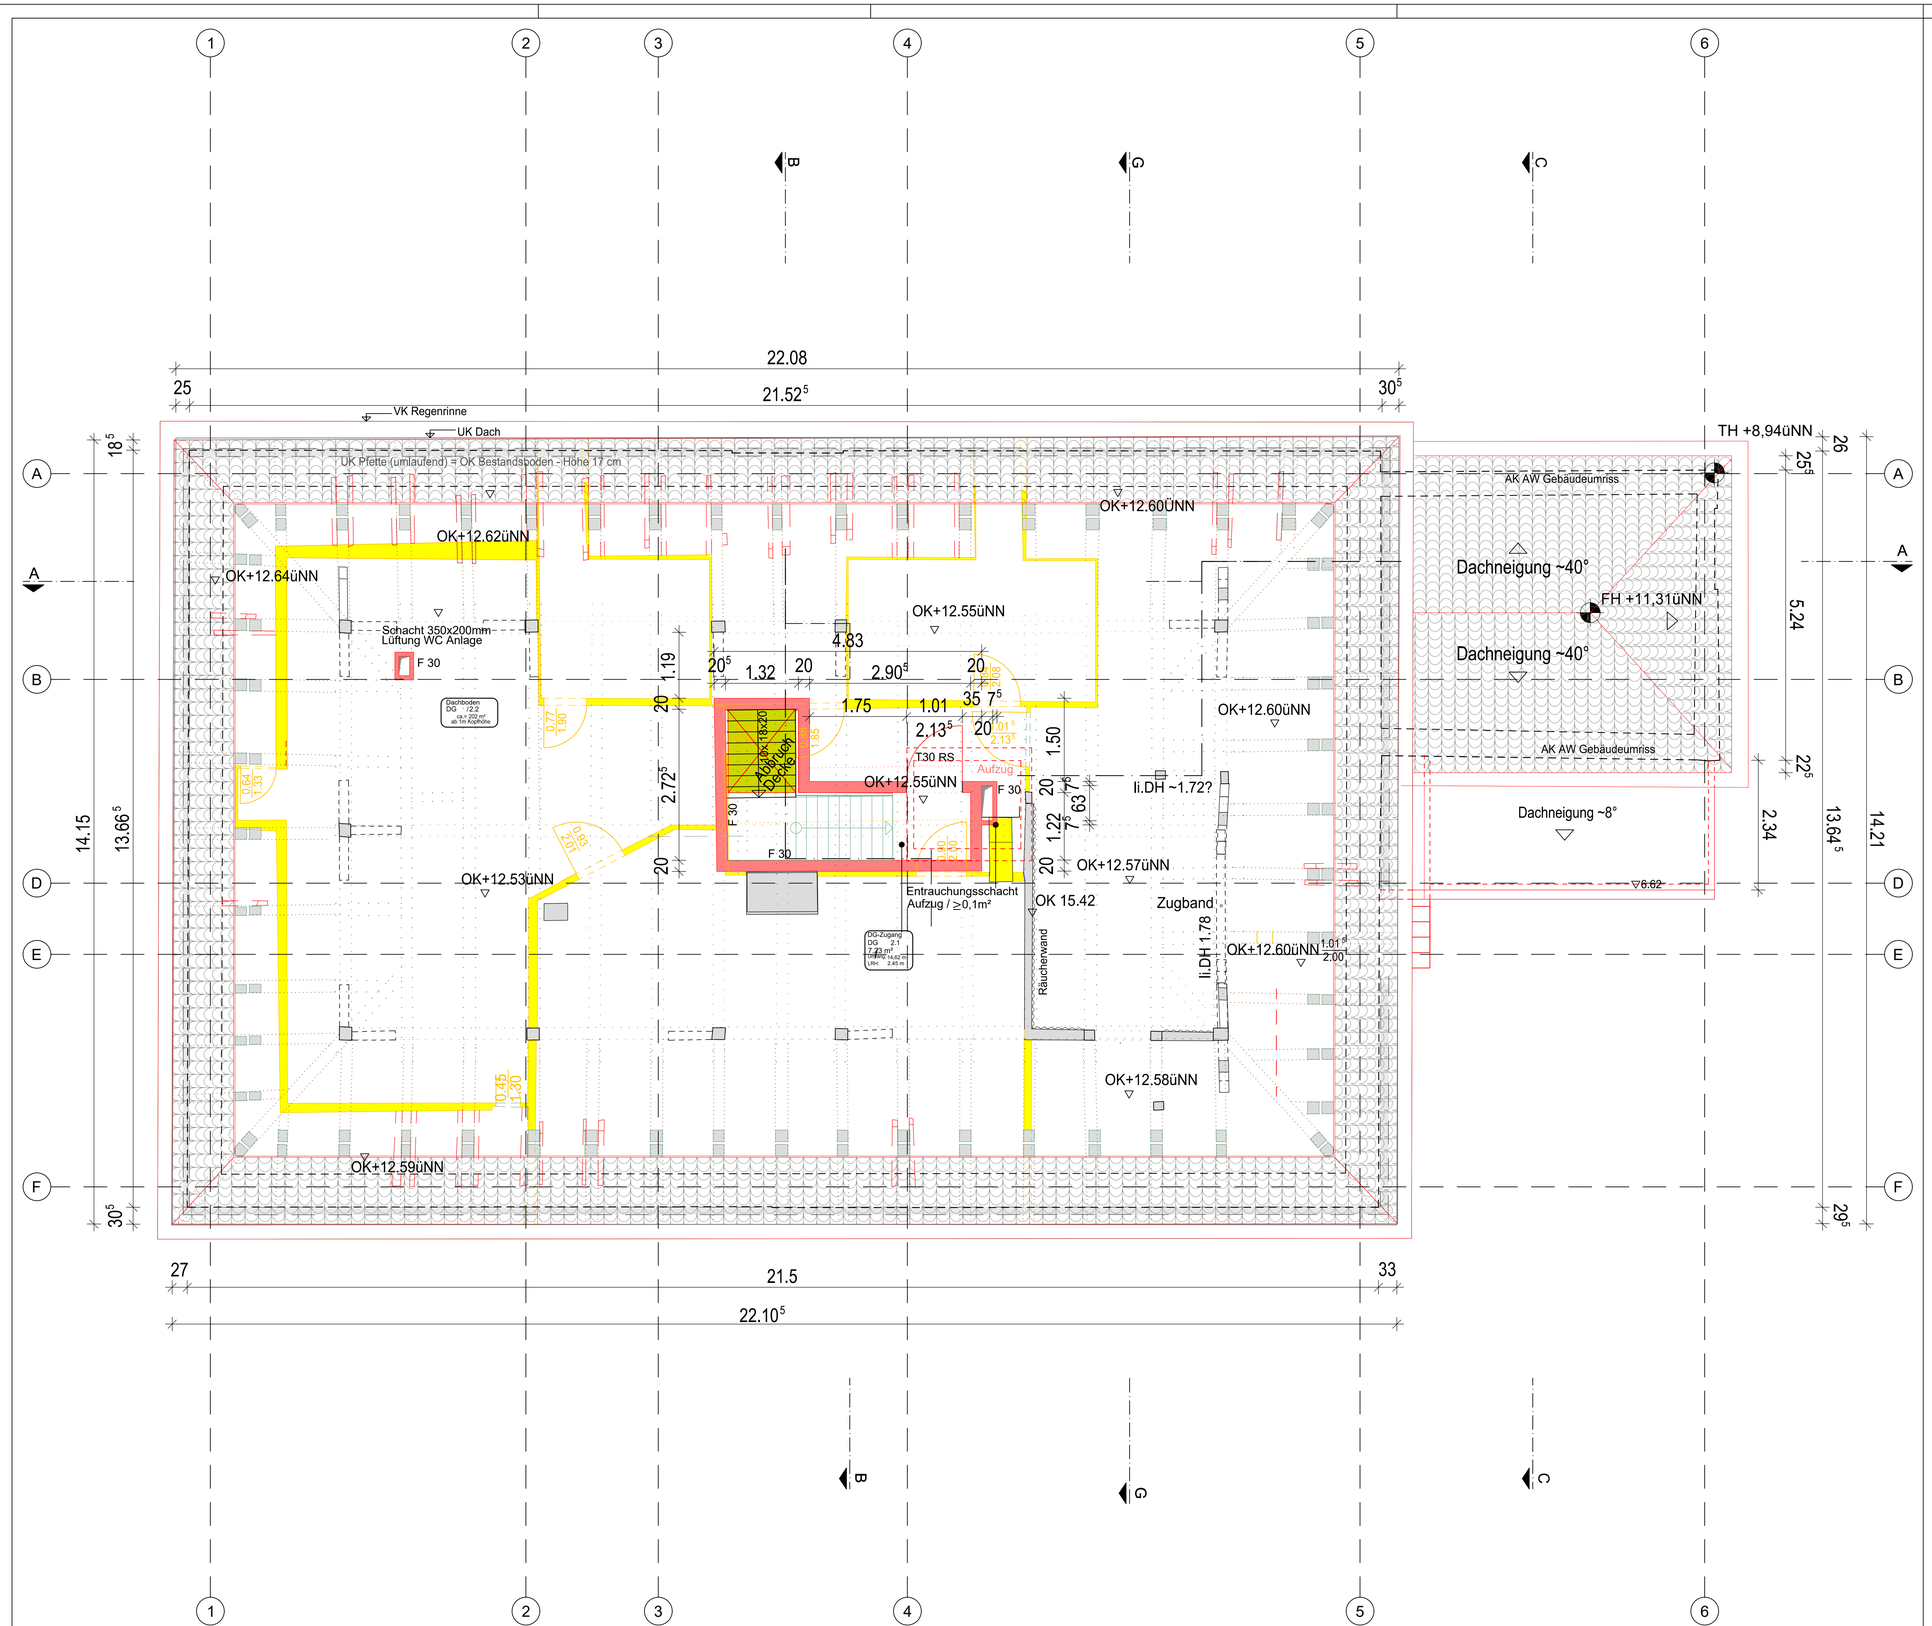

LEGENDE BAUTEILE

- Stahlbeton neu
- Mauerwerk neu
- Trockenbauwand neu
- Dämmputz neu
- Mauerwerk Bestand
- Abbruch
- F.01 Fenternummer
- T.01 Türnummer
- Lambrice (Wiedereinbau des Bestandes
- Zugang barrierefrei

LEGENDE BRANDSHUTZ

- F30 feuerhemmend
- F60 hochfeuerhemmend
- F90 feuerbeständig
- BW Brandwand
- D dichtschließende Tür
- D1 Bestandstür dichtschließend ertüchtigen
- RS dicht- und selbstschließende Tür
- RS1 dicht- und selbstschließend ertüchtigen

LEGENDE MATERIALIEN

Materialien Wände
- A1 Anstrich Kalkfarbe
- A2 Anstrich Silikatfarbe
- H1 aufbereitete Holzverkleidung
- T1 Tapete (Dekor-Rekonstr.)
- S1 Stuccolustro Bestand
- P1 Lehmputz
- P2 Kalkputz
- P3 Dämmputz
- P4 Kalzium-Silikat-Platten
- G1 Gipskarton
- G2 Gipskarton C2
- F2 Feinsteinzeug

Materialien Decken
- A1 Anstrich Kalkfarbe
- A2 Anstrich Silikatfarbe
- A3 Anstrich Brandschutz F30
- P1 Lehmputz
- P2 Kalkputz
- H1 aufbereitete Holzdecke
- H2 aufbereitete Holzbalken
- G1 abgehängte Decke

Materialien Böden
- C1 Trockenestrich
- F2 Feinsteinzeug
- H1 aufbereitetes Parkett
- H2 aufbereitete Dielen
- H3 Dielen unbehandelt
- R2 Linoleum
- N1 Natur-/Zementstein
- P1 Betonpflaster

Decke D L1
Wand W A1
Boden B A1
abweichender Bereich A F1

Fensterverglasung
- 1 Einfachverglasung
- 2 Zweifachverglasung
- 3 Dreifachverglasung

A l l e M a ß e s i n d a m B a u z u ü b e r p r ü f e n

Index	Bemerkung / Änderung	Datum	gez.
a			
b			
c			

Bauherr:
Freie und Hansestadt Hamburg Landesbetrieb
Immobilienmanagement und Grundvermögen
Millerntorplatz 1, 20395 Hamburg
Tel 040-42823-4006, Fax 040-42791-4006
immobilienmanagement@lig.hamburg.de

Projektmanagement:
Burchardstraße 8, 20095 Hamburg
Tel 040-339540, Fax 040-330754
info@sprinkenhof.de

Planung:
Planung · Bauleitung · Aufmaßpläne
Dr.-Ing.U.Krause · Dipl.-Ing.C.Anastasiou
Ingenieure & Architekten
Gneisenaustraße 3 · 30175 Hannover
Tel. 0511-818094/95 Fax 854463
E-Mail: info@krause-anastasiou.de

Grundriss Dachgeschoss

Datum: 12.04.2024
Plan-Nr.: 80/23-G4
Index: -
Maßstab: 1:50
Blatt-Gr.: 900*594

gez.: Kraus
gepr.: C.Anastasiou

AUSFÜHRUNGSPLANUNG

Museum Elbinsel Wilhelmsburg
Kirchdorfer Str. 163 · 21109 Hamburg